



Clos des cépages - T3 - 11 - R+1

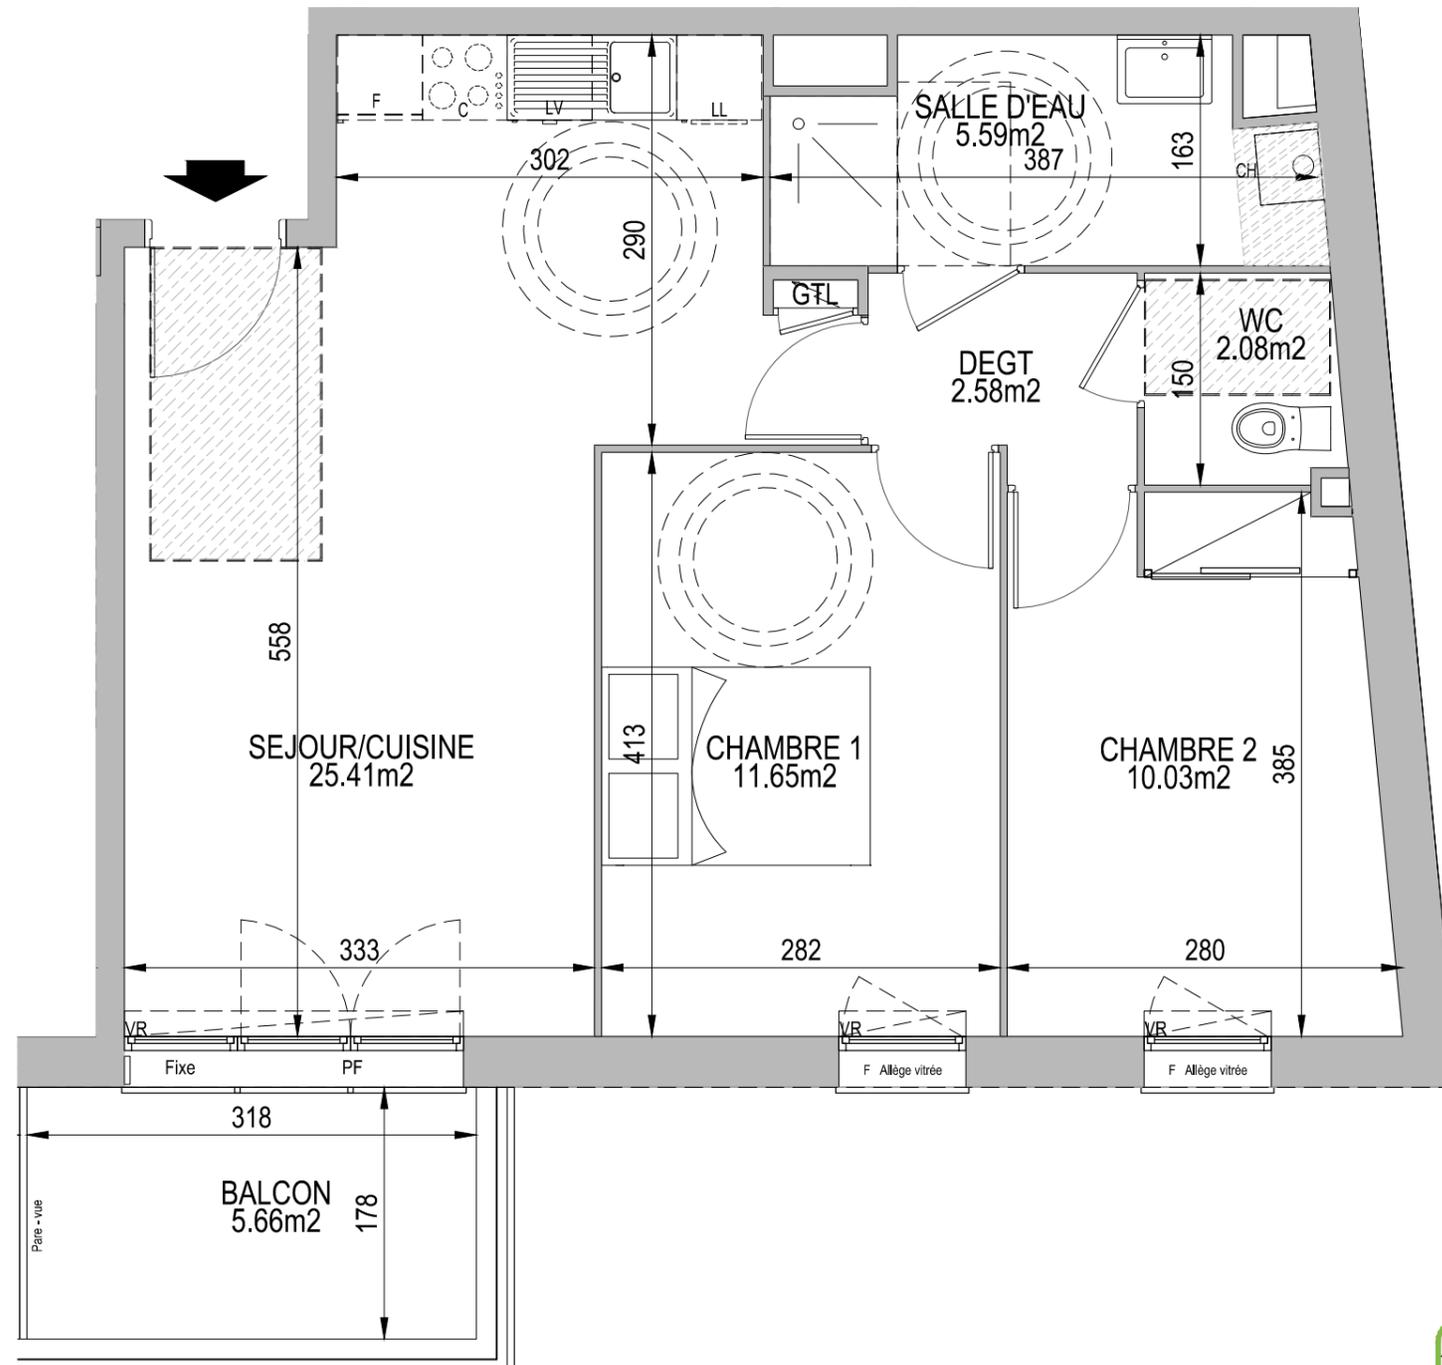

Ech : (m) INDICATIVE

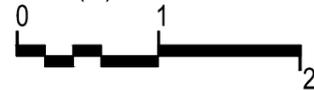

Ce plan est établi sur la base du DCE. La mise au point technique de chantier peut engendrer des modifications mineures, ainsi qu'une tolérance de surface de 5% conformément à la législation (dimensions, soffites, faux-plafonds,...).

LEGENDE	
	Marche accès terrasse
	Porte-fenêtre
	Fenêtre
	Faux-plafond
	Volet roulant
	Chaudière



Architecte
Cabinet Jean AMOYAL
 5 quai de l'Arsenal
 76600 Le Havre



T3 - 11
R+1

SURFACES HABITABLES	
SEJOUR/CUISINE	25.41 m ²
CHAMBRE 1	11.65 m ²
CHAMBRE 2	10.03 m ²
SALLE D'EAU	5.59 m ²
WC	2.08 m ²
DEGT	2.58 m ²
TOTAL SURFACE HABITABLE	57.34 m²
<hr/>	
BALCON	5.66 m ²
TOTAL SURFACE DES ANNEXES	5.66 m²

Plan établi le 12 / 01 / 2017
 version n°1