



Clos des cépages - T2 - 15 - R+1

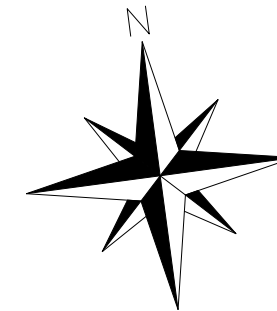

Ech : (m) INDICATIVE

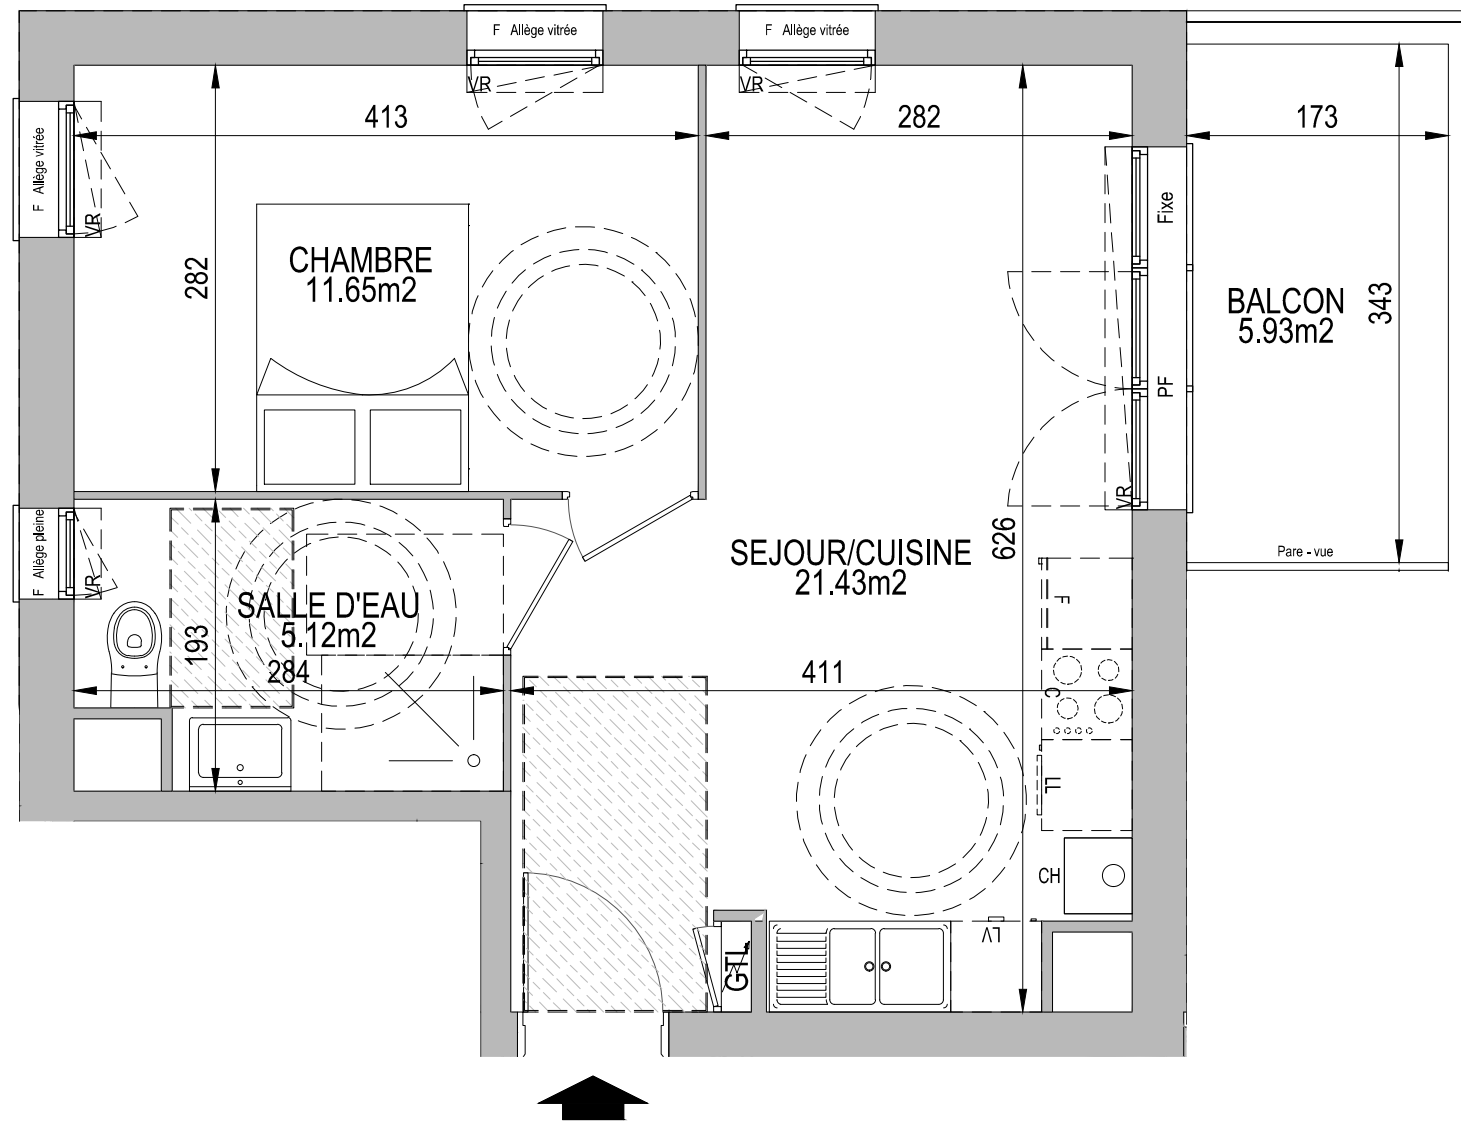

Ce plan est établi sur la base du DCE. La mise au point technique de chantier peut engendrer des modifications mineures, ainsi qu'une tolérance de surface de 5% conformément à la législation (dimensions, soffites, faux-plafonds,...).

LEGENDE	
	Marche accès terrasse
	Porte-fenêtre
	Fenêtre
	Faux-plafond
	Volet roulant
	Chaudière



Architecte
Cabinet Jean AMOYAL
 5 quai de l'Arsenal
 76600 Le Havre

jean
AMOYAL

architecte



T2 - 15
R+1

SURFACES HABITABLES	
SEJOUR/CUISINE	21.43 m ²
CHAMBRE	11.65 m ²
SALLE D'EAU	5.12 m ²
TOTAL SURFACE HABITABLE	38.20 m²
BALCON	5.93 m ²
TOTAL SURFACE DES ANNEXES	5.93 m²

Plan établi le 12 / 01 / 2017
 version n°1