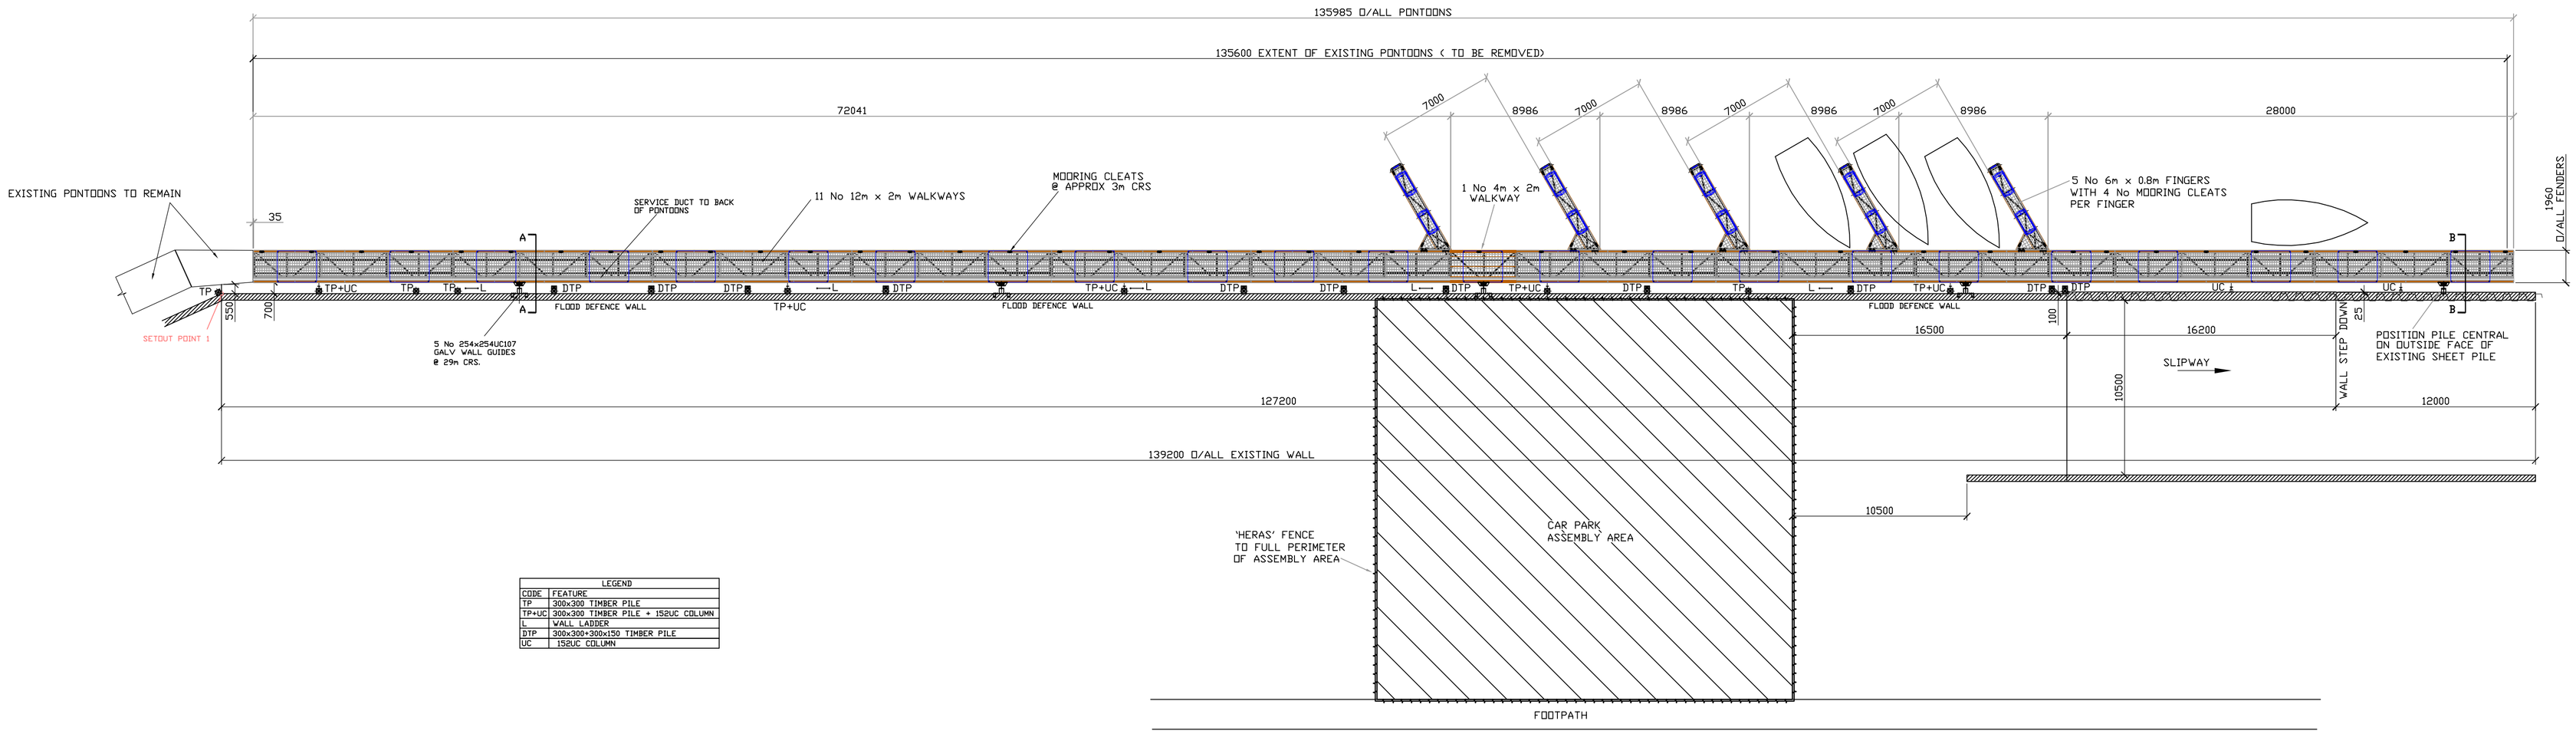

LEGEND	
CODE	FEATURE
TP	300x300 TIMBER PILE
TP+UC	300x300 TIMBER PILE + 152UC COLUMN
L	WALL LADDER
DTP	300x300+300x150 TIMBER PILE
UC	152UC COLUMN

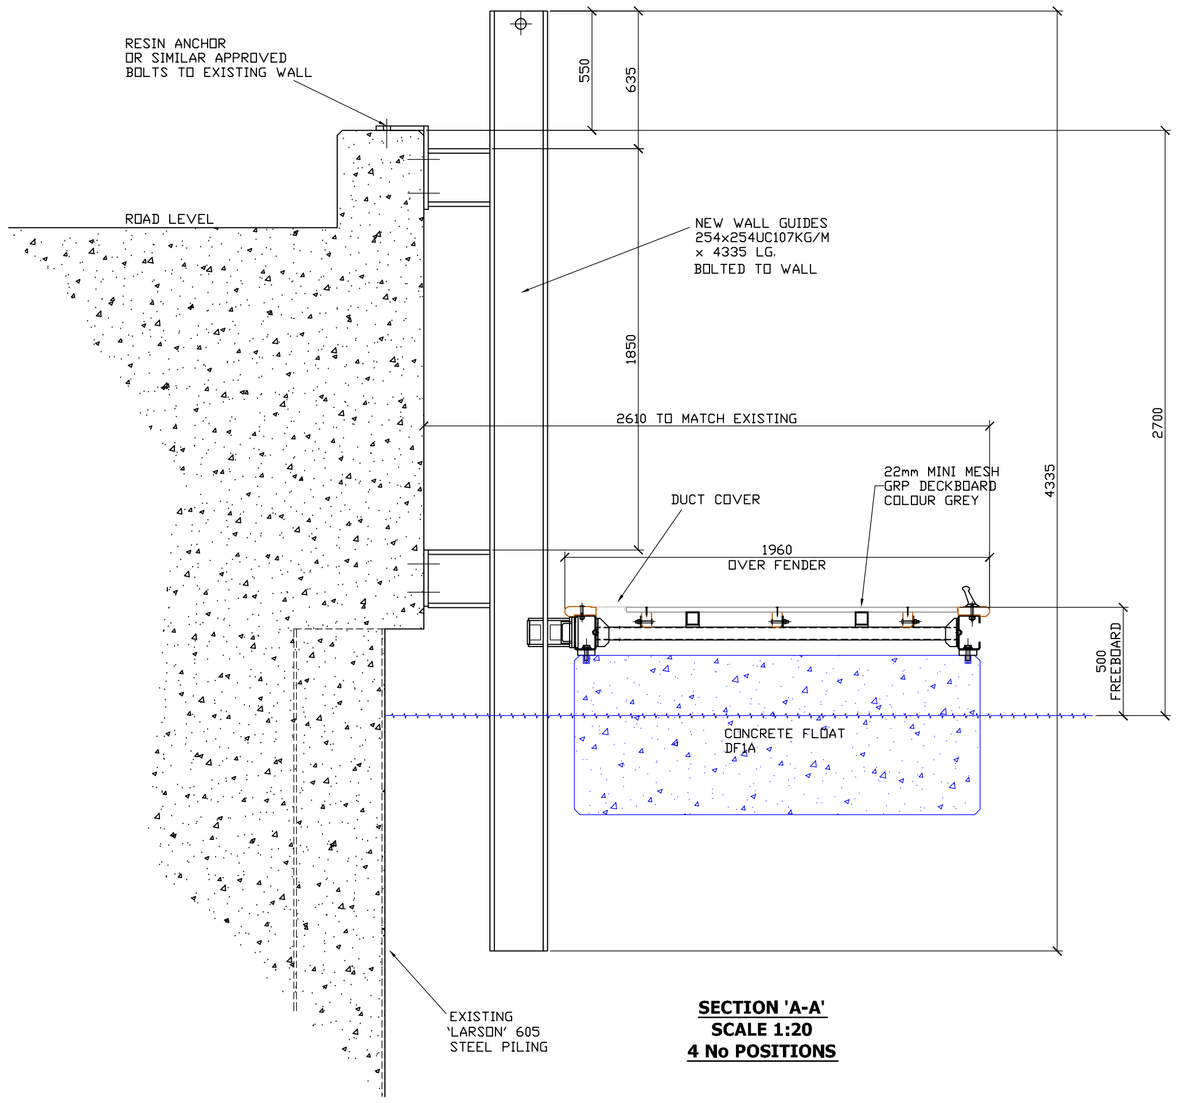

SECTION 'A-A'
SCALE 1:20
4 No POSITIONS

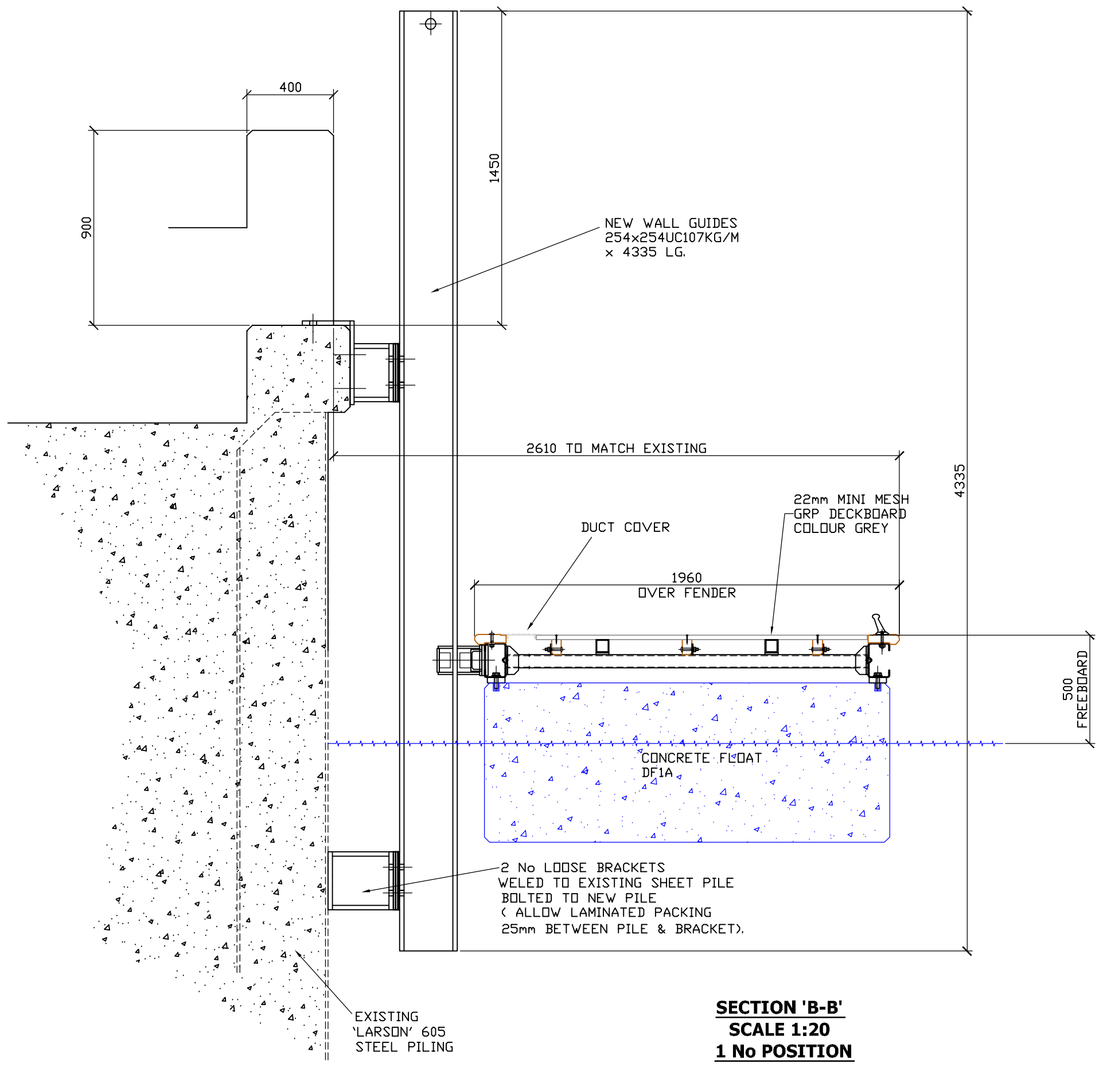

SECTION 'B-B'
SCALE 1:20
1 No POSITION

REV.	BY	DATE	DESCRIPTION

CLIENT

WEYMOUTH B.C.
WEYMOUTH HARBOUR

Copyright © Intermarine Limited

TITLE	CODE
PONTOON LAYOUT	
PROJECT NAME: WEYMOUTH FISHERMAN PONTOONS	SCALE: 1:200,1:25 A1
CONTRACT NO.: C2246	DATE: 02-13
PROJ. NO./DWG NO./REV: P0848/025-01	DRAWN: R.I.B.

ISO 9001 REGISTERED FIRM

INTERMARINE
Intermarine Limited
Equity Court, First Floor
73-75 Millbrook Road East
Southampton
Hampshire SO15 1RJ
Telephone: +44 (0) 23 8023 1332
Fax: +44 (0) 23 8033 7721
E-mail: pontoons@intermarine.co.uk
Web Site: www.intermarine.co.uk

Innovators in Pontoon Design and Construction